SEJ-PRO 003 ENERGO - wersja podstawowa

SEJ-PRO 003 ENERGO - wersja podstawowa

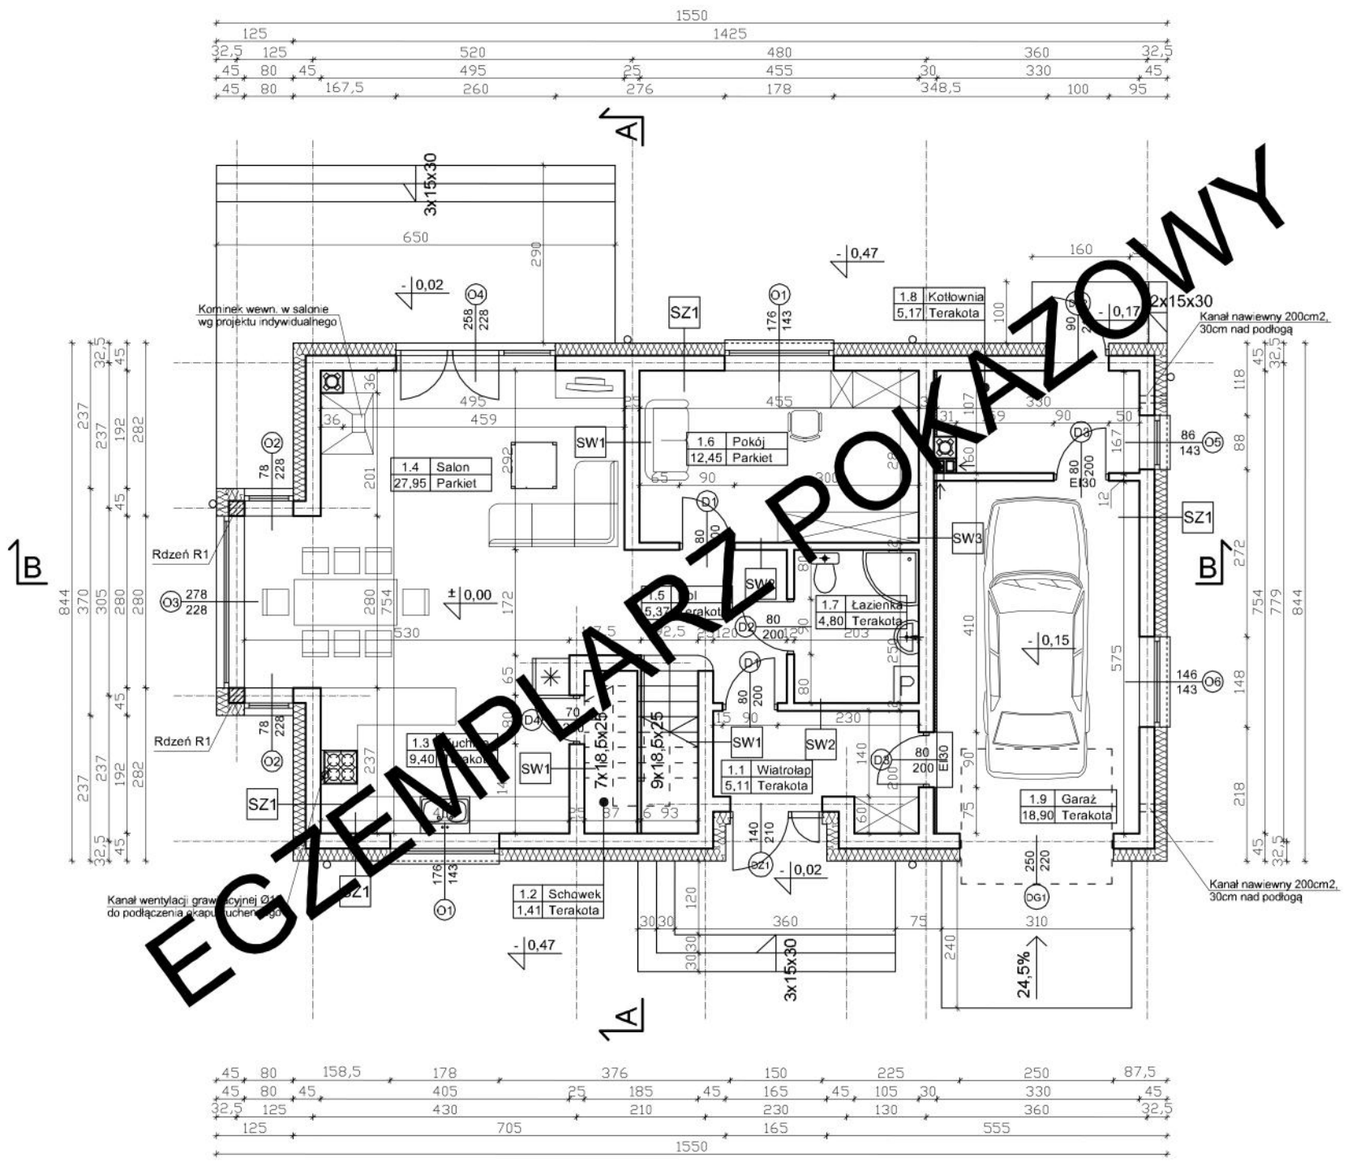


| Zestawienie pomieszczeń (parter) | | |
|---|---|---|
| 1.1 | Wiatrołap | 5,11m2 |
| 1.2 | Schowek | 1,41m2 |
| 1.3 | Kuchnia | 9,40m2 |
| 1.4 | Salon | 27,95m2 |
| 1.5 | Hol | 5,37m2 |
| 1.6 | Pokój | 12,45m2 |
| 1.7 | Łazienka | 4,80m2 |
| 1.8 | Kotłownia | 5,17m2 |
| 1.9 | Garaż | 18,90m2 |
| | RAZEM | 90,56m2 |

UWAGA:

Powierzchnie pomieszczeń uwzględniają grubość tynku.

Powierzchnia ścian konstrukcyjnych: 123,80m2
Powierzchnia ścian działowych: 40,90m2

UWAGA:
Elementy elewacyjne i dekoracyjne wg uznania Inwestora.

**SZ1** — ŚCIANA ZEWNĘTRZNA

| | |
|---|---|
| Tynk mineralny | |
| Styropian | 20cm |
| Pustak ceramiczny | 25cm |
| Tynk cem.-wap. | 1,5cm |

**SW1** — ŚCIANA WEWNĘTRZNA

| | |
|---|---|
| Tynk cem.-wap. | 1,5cm |
| Pustak ceramiczny | 25cm |
| Tynk cem.-wap. | 1,5cm |

**SF1** — ŚCIANA FUNDAMENTOWA ZEWNĘTRZNA

| | |
|---|---|
| Płytki gresowe od poziomu terenu | |
| Klej na siatce | |
| Styropian | 16cm |
| 2 x dysperbit | |
| Bloczki betonowe | 25cm |
| 2 x dysperbit | |

**SW2** — ŚCIANA WEWNĘTRZNA

| | |
|---|---|
| Tynk cem.-wap. | 1,5cm |
| Pustak ceramiczny | 11,5cm |
| Tynk cem.-wap. | 1,5cm |

**SF2** — ŚCIANA FUNDAMENTOWA WEWNĘTRZNA

| | |
|---|---|
| 2 x dysperbit | |
| Bloczki betonowe | 25cm |
| 2 x dysperbit | |

**SW3** — ŚCIANA WEWNĘTRZNA

| | |
|---|---|
| Klej na siatce | |
| Styropian | 5cm |
| Pustak ceramiczny | 11,5cm |
| Tynk cem.-wap. | 1,5cm |

# Rzut parteru

SEJ-PRO biuro projektowe

Rysunek jest własnością Biura Projektowego SEJ-PRO. Zabrania się przetwarzania, rozpowszechniania i udostępniania osobom trzebim.

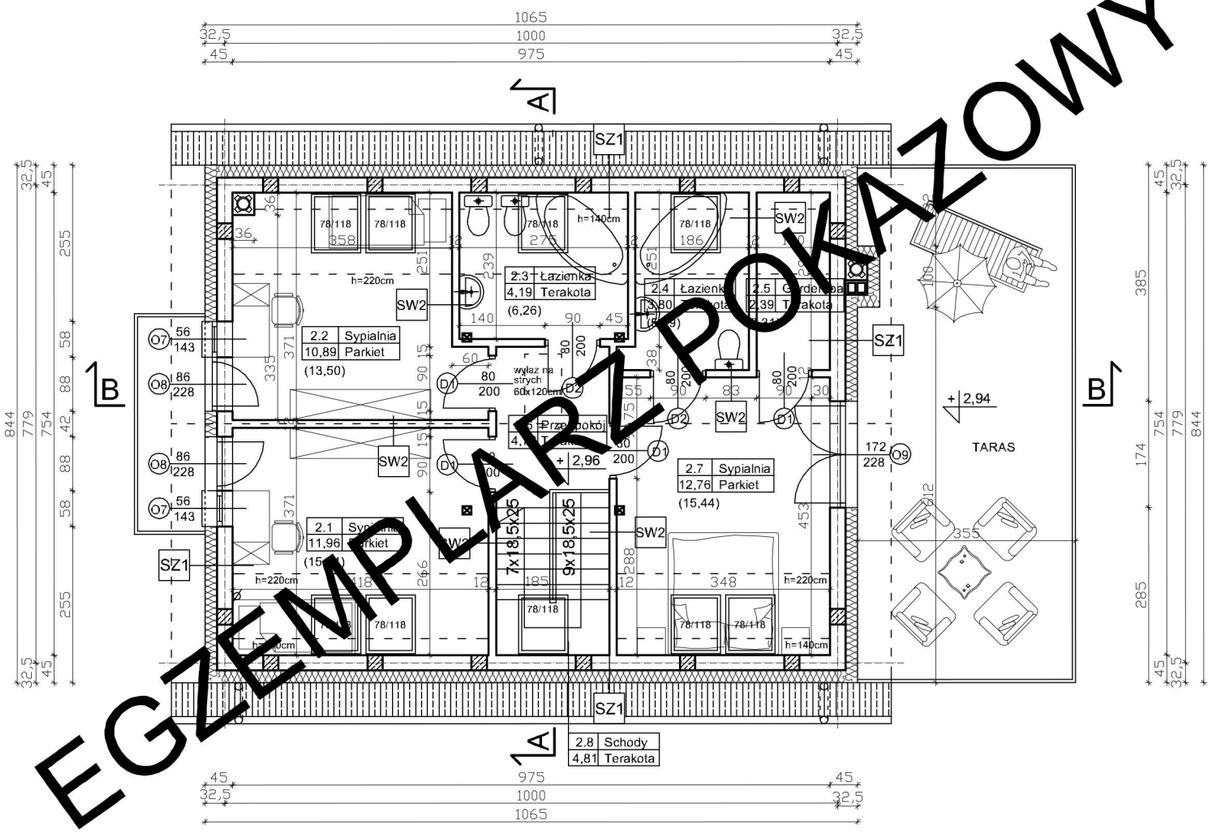


| Zestawienie pomieszczeń (poddasze) | | |
|---|---|---|
| 2.1 | Sypialnia | 11,96m2 (15,14m2) |
| 2.2 | Sypialnia | 10,89m2 (13,50m2) |
| 2.3 | Łazienka | 4,19m2 (6,26m2) |
| 2.4 | Łazienka | 3,80m2 (5,19m2) |
| 2.5 | Garderoba | 2,39m2 (3,31m2) |
| 2.6 | Przedpokój | 4,72m2 |
| 2.7 | Sypialnia | 12,76m2 (15,44m2) |
| 2.8 | Schody | 4,81m2 |
| | RAZEM | 55,52m2 (68,37m2) |

UWAGA:
W nawiasie podano powierzchnię podłogi w pomieszczeniach w których powierzchnia podłogi jest inna niż powierzchnia użytkowa pomieszczenia.

Powierzchnia użytkowa pomieszczeń liczona wg:
- poniżej 140cm - 0%
- pomiędzy 140cm - 220cm - 50%
- powyżej 220cm - 100%

Powierzchnie pomieszczeń uwzględniają grubość tynku.

-Stalowe rury wentylacyjne w przestrzeni poddasza owinąć wełną mineralną, folią aluminiową i obłożyć płytami GKF grubości 1,2cm.

-Zastosować płyty GFK wodoodporne w pomieszczeniach mokrych.

-Rysunek rozpatrywać z odpowiednimi rysunkami poszczególnych branż.

-Umiejscowienie przebić instalacyjnych odczytać z odpowiednich rysunków branżowych.

Powierzchnia ścian konstrukcyjnych: 60,00m2
Powierzchnia ścian działowych: 62,42m2

**SZ1** — ŚCIANA ZEWNĘTRZNA

| | |
|---|---|
| Tynk mineralny | |
| Styropian | 20cm |
| Pustak ceramiczny | 25cm |
| Tynk cem.-wap. | 1,5cm |

**SW1** — ŚCIANA WEWNĘTRZNA

| | |
|---|---|
| Tynk cem.-wap. | 1,5cm |
| Pustak ceramiczny | 25cm |
| Tynk cem.-wap. | 1,5cm |

**SF1** — ŚCIANA FUNDAMENTOWA ZEWNĘTRZNA

| | |
|---|---|
| Płytki gresowe od poziomu terenu | |
| Klej na siatce | |
| Styropian | 16cm |
| 2 x dysperbit | |
| Bloczki betonowe | 25cm |
| 2 x dysperbit | |

**SW2** — ŚCIANA WEWNĘTRZNA

| | |
|---|---|
| Tynk cem.-wap. | 1,5cm |
| Pustak ceramiczny | 11,5cm |
| Tynk cem.-wap. | 1,5cm |

**SF2** — ŚCIANA FUNDAMENTOWA WEWNĘTRZNA

| | |
|---|---|
| 2 x dysperbit | |
| Bloczki betonowe | 25cm |
| 2 x dysperbit | |

**SW3** — ŚCIANA WEWNĘTRZNA

| | |
|---|---|
| Klej na siatce | |
| Styropian | 5cm |
| Pustak ceramiczny | 11,5cm |
| Tynk cem.-wap. | 1,5cm |

# Rzut poddasza

SEJ-PRO biuro projektowe

Rysunek jest własnością Biura Projektowego SEJ-PRO. Zabrania się przetwarzania, rozpowszechniania i udostępniania osobom trzebim.

SEJ-PRO 003 ENERGO - wersja podstawowa

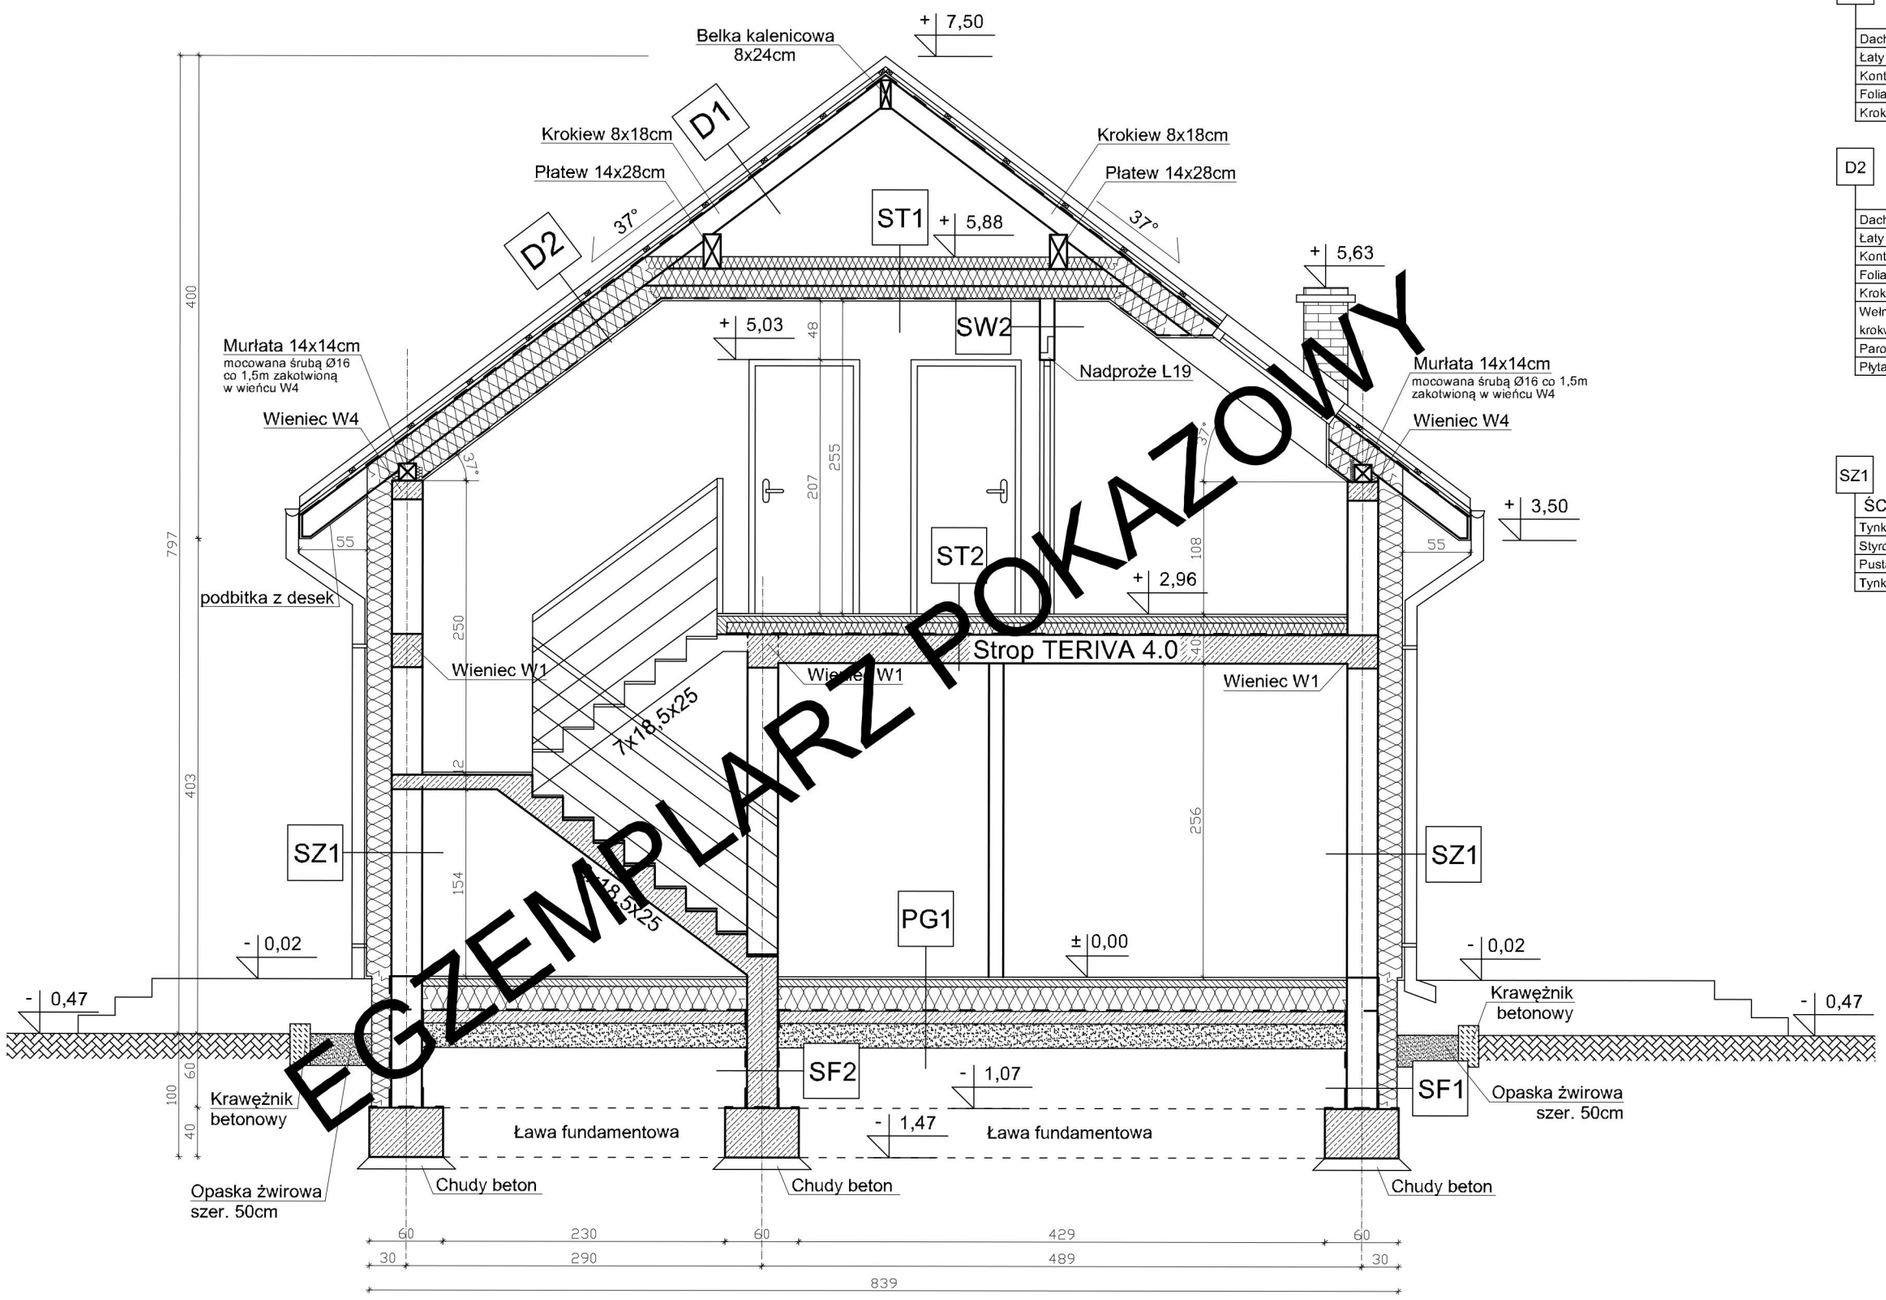


**D1**

| DACH | |
|---|---|
| Dachówka | |
| Łaty | 3,2x5cm |
| Kontrłaty | 2,5x5cm |
| Folia paroprzepuszczalna | |
| Krokwie | 8x18cm |

**D2**

| DACH | |
|---|---|
| Dachówka | |
| Łaty | 3,2x5cm |
| Kontrłaty | 2,5x5cm |
| Folia paroprzepuszczalna | |
| Krokwie | 8x18cm |
| Wełna mineralna między krokwiami i rusztem | 35cm |
| Paroizolacja - folia PE | |
| Płyta kartonowo - gipsowa | |

**SZ1**

| ŚCIANA ZEWNĘTRZNA | |
|---|---|
| Tynk mineralny | |
| Styropian | 20cm |
| Pustak ceramiczny | 25cm |
| Tynk cem.-wap. | 1,5cm |

**ST1**

| STROP NAD PODDASZEM | |
|---|---|
| Kleszcze | 6x14cm |
| Wełna mineralna | 35cm |
| Paroizolacja - folia PE | |
| Ruszt metalowy | |
| Płyta kartonowo-gipsowa | |

**ST2**

| STROP NAD PARTEREM | |
|---|---|
| Panele/Terakota | |
| Wylewka cementowa | 5cm |
| Styropian | 10cm |
| Paroizolacja - folia PE | |
| Strop TERIVA 4,0 | 24cm |
| Tynk cem.-wap. | 1,5cm |

**SW1**

| ŚCIANA WEWNĘTRZNA | |
|---|---|
| Tynk cem.-wap. | 1,5cm |
| Pustak ceramiczny | 25cm |
| Tynk cem.-wap. | 1,5cm |

**SW2**

| ŚCIANA WEWNĘTRZNA | |
|---|---|
| Tynk cem.-wap. | 1,5cm |
| Pustak ceramiczny | 11,5cm |
| Tynk cem.-wap. | 1,5cm |

**SF1**

| ŚCIANA FUNDAMENTOWA ZEWNĘTRZNA | |
|---|---|
| Płytki gresowe od poziomu terenu | |
| Klej na siatce | |
| Styropian | 16cm |
| 2 x dysperbit | |
| Bloczki betonowe | 24cm |
| 2 x dysperbit | |

**SF2**

| ŚCIANA FUNDAMENTOWA WEWNĘTRZNA | |
|---|---|
| 2 x dysperbit | |
| Bloczki betonowe | 24cm |
| 2 x dysperbit | |

**PG1**

| PODŁOGA NA GRUNCIE | |
|---|---|
| Panele/Terakota | |
| Wylewka betonowa | 6cm |
| Styropian FS 20 | 20cm |
| 2xFolia izolacyjna | |
| Żwirobeton | 10cm |
| Piasek ubity | 20cm |

# Przekrój A-A

SEJ-PRO biuro projektowe

SEJ-PRO 003 ENERGO - wersja podstawowa

Rysunek jest własnością Biura Projektowego SEJ-PRO. Zabrania się przetwarzania, rozpowszechniania i udostępniania osobom trzebim.

SEJ-PRO 003 ENERGO - wersja podstawowa

SEJ-PRO 003 ENERGO - wersja podstawowa

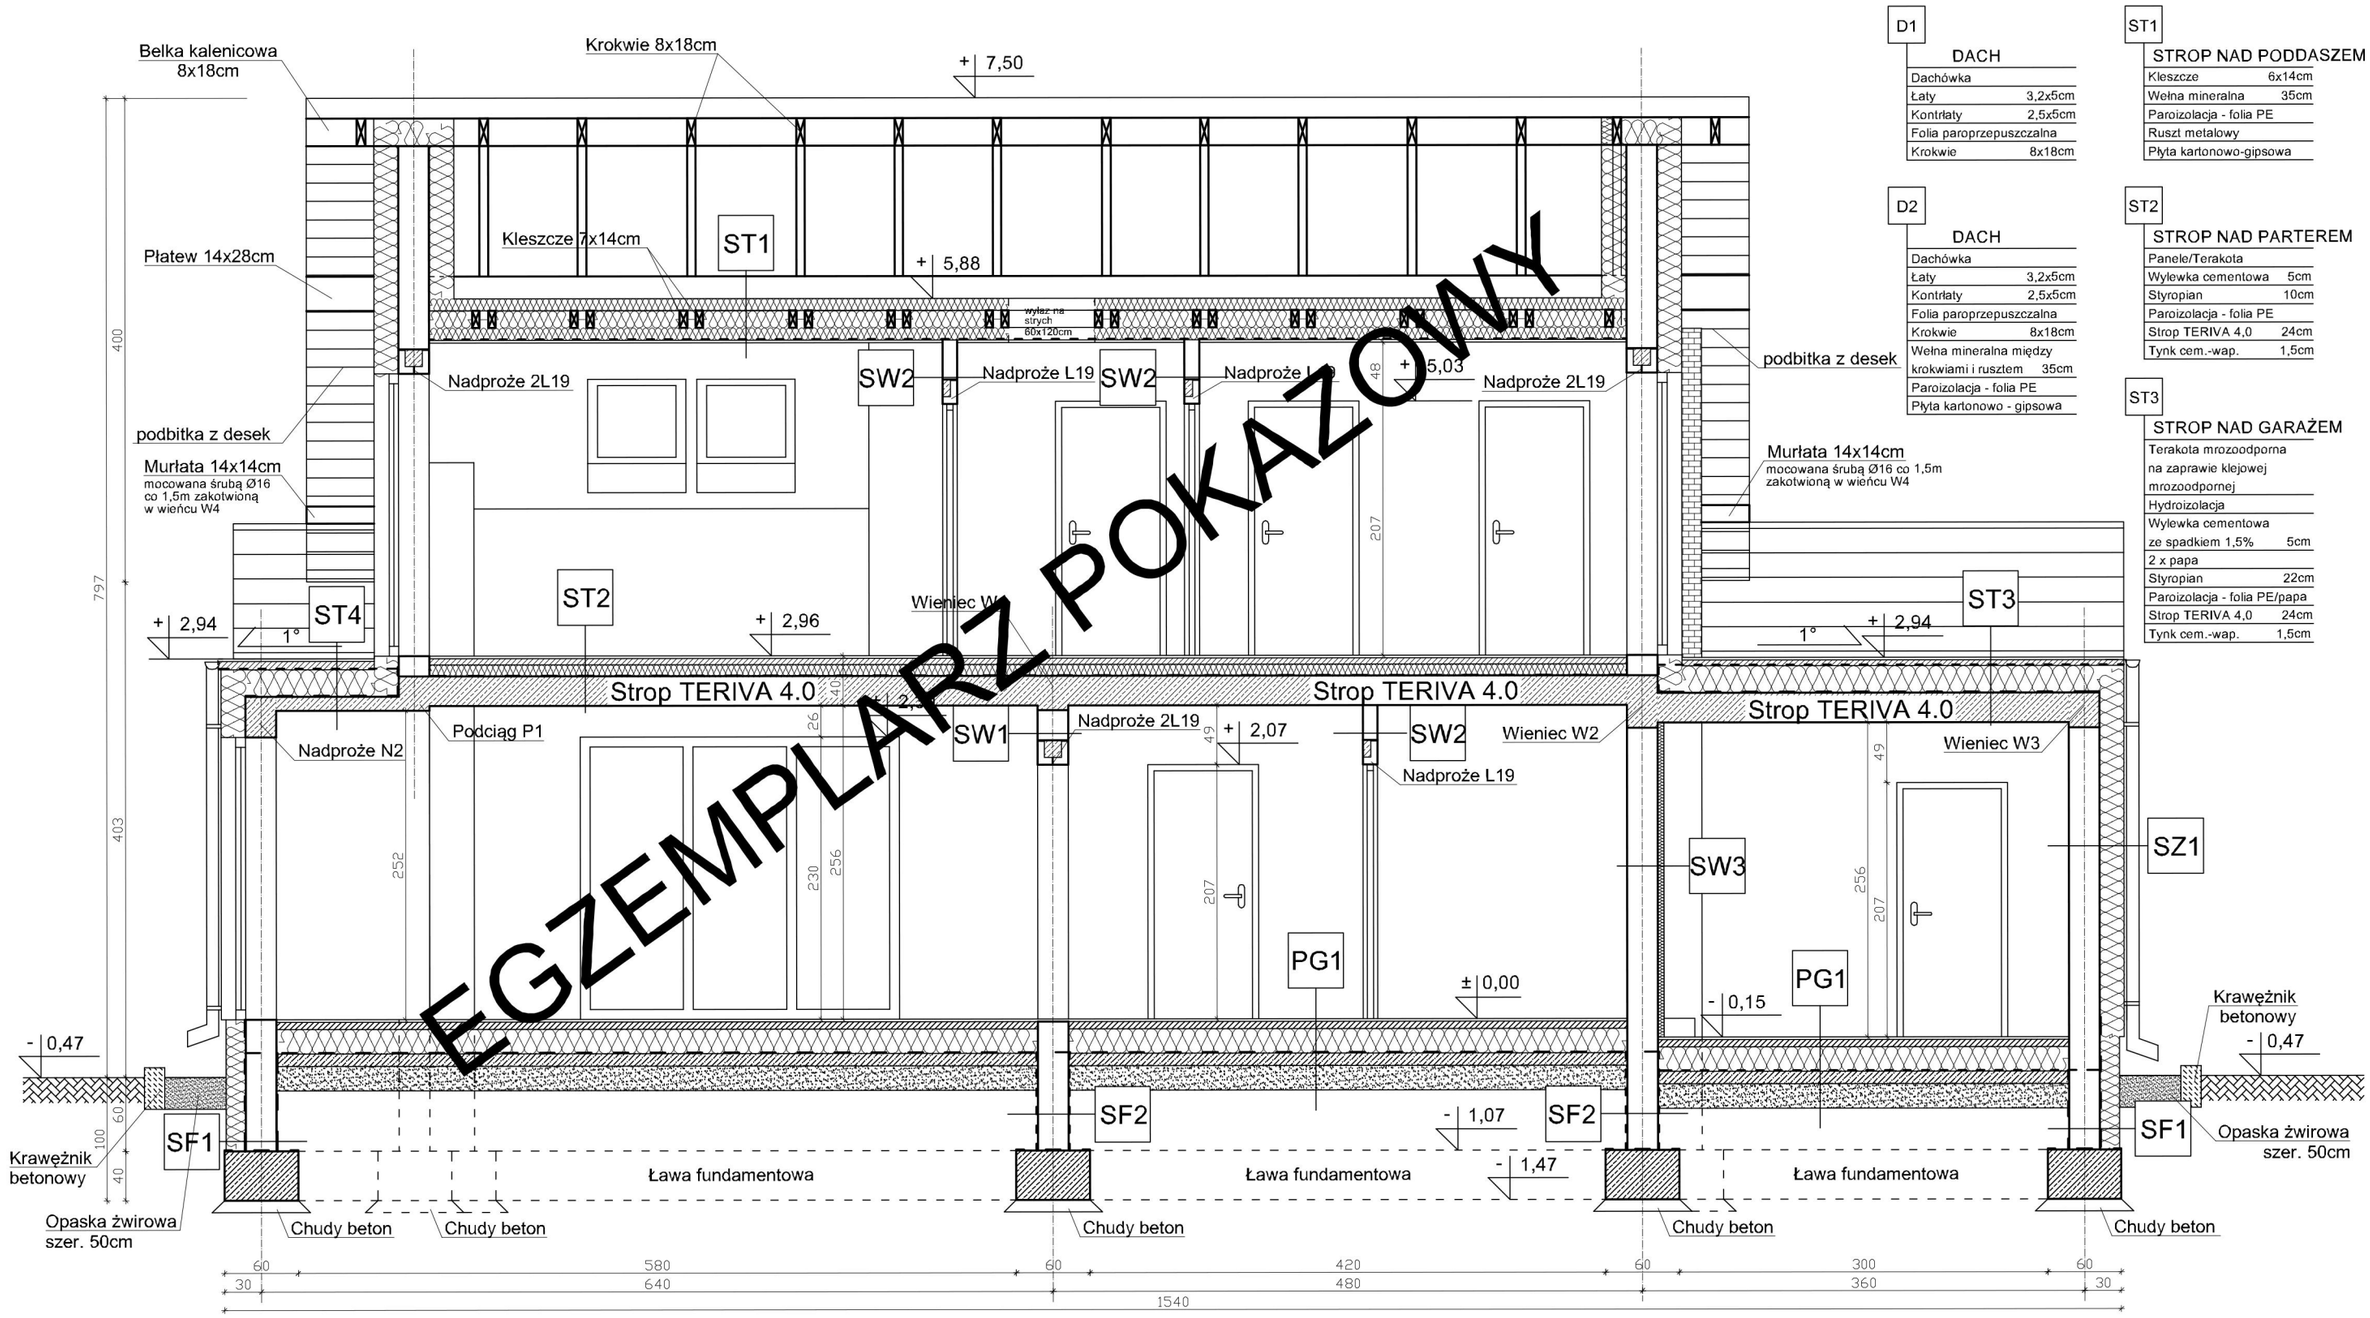


**D1**

| DACH | |
|---|---|
| Dachówka | |
| Łaty | 3,2x5cm |
| Kontrłaty | 2,5x5cm |
| Folia paroprzepuszczalna | |
| Krokwie | 8x18cm |

**D2**

| DACH | |
|---|---|
| Dachówka | |
| Łaty | 3,2x5cm |
| Kontrłaty | 2,5x5cm |
| Folia paroprzepuszczalna | |
| Krokwie | 8x18cm |
| Wełna mineralna między krokwiami i rusztem | 35cm |
| Paroizolacja - folia PE | |
| Płyta kartonowo - gipsowa | |

**ST1**

| STROP NAD PODDASZEM | |
|---|---|
| Kleszcze | 6x14cm |
| Wełna mineralna | 35cm |
| Paroizolacja - folia PE | |
| Ruszt metalowy | |
| Płyta kartonowo-gipsowa | |

**ST2**

| STROP NAD PARTEREM | |
|---|---|
| Panele/Terakota | |
| Wylewka cementowa | 5cm |
| Styropian | 10cm |
| Paroizolacja - folia PE | |
| Strop TERIVA 4,0 | 24cm |
| Tynk cem.-wap. | 1,5cm |

**ST3**

| STROP NAD GARAŻEM | |
|---|---|
| Terakota mrozoodporna na zaprawie klejowej mrozoodpornej | |
| Hydroizolacja | |
| Wylewka cementowa ze spadkiem 1,5% | 5cm |
| 2 x papa | |
| Styropian | 22cm |
| Paroizolacja - folia PE/papa | |
| Strop TERIVA 4,0 | 24cm |
| Tynk cem.-wap. | 1,5cm |

**ST4**

| STROP NAD WYKUSZEM | |
|---|---|
| Terakota mrozoodporna na zaprawie klejowej mrozoodpornej | |
| Hydroizolacja | |
| Wylewka cementowa ze spadkiem 1,5% | 6cm |
| 2 x papa | |
| Styropian | 22cm |
| Paroizolacja - folia PE/papa | |
| Płyta żelbetowa | 12cm |
| Tynk cem.-wap. | 1,5cm |

**SZ1**

| ŚCIANA ZEWNĘTRZNA | |
|---|---|
| Tynk mineralny | |
| Styropian | 20cm |
| Pustak ceramiczny | 25cm |
| Tynk cem.-wap. | 1,5cm |

**SW3**

| ŚCIANA WEWNĘTRZNA | |
|---|---|
| Tynk mineralny | |
| Styropian | 5cm |
| Pustak ceramiczny | 25cm |
| Tynk cem.-wap. | 1,5cm |

**SF1**

| ŚCIANA FUNDAMENTOWA ZEWNĘTRZNA | |
|---|---|
| Płytki gresowe od poziomu terenu | |
| Klej na siatce | |
| Styropian | 16cm |
| 2 x dysperbit | |
| Bloczki betonowe | 24cm |
| 2 x dysperbit | |

**PG1**

| PODŁOGA NA GRUNCIE | |
|---|---|
| Panele/Terakota | |
| Wylewka betonowa | 6cm |
| Styropian FS 20 | 20cm |
| 2xFolia izolacyjna | |
| Żwirobeton | 10cm |
| Piasek ubity | 20cm |

**SW1**

| ŚCIANA WEWNĘTRZNA | |
|---|---|
| Tynk cem.-wap. | 1,5cm |
| Pustak ceramiczny | 25cm |
| Tynk cem.-wap. | 1,5cm |

**SW2**

| ŚCIANA WEWNĘTRZNA | |
|---|---|
| Tynk cem.-wap. | 1,5cm |
| Pustak ceramiczny | 11,5cm |
| Tynk cem.-wap. | 1,5cm |

**SF2**

| ŚCIANA FUNDAMENTOWA WEWNĘTRZNA | |
|---|---|
| 2 x dysperbit | |
| Bloczki betonowe | 24cm |
| 2 x dysperbit | |

# Przekrój B-B

SEJ-PRO biuro projektowe

Rysunek jest własnością Biura Projektowego SEJ-PRO. Zabrania się przetwarzania, rozpowszechniania i udostępniania osobom trzebim.