

Zestawienie pomieszczeń (parter)		
1.1	Wiatrołap	5,29m ²
1.2	Kotłownia	4,16m ²
1.3	Hol	8,49m ²
1.4	Kuchnia	10,25m ²
1.5	Salon	32,06m ²
1.6	Sypialnia	14,89m ²
1.7	Pokój	12,38m ²
1.8	Garderoba	2,45m ²
1.9	Pokój	12,38m ²
1.10	Łazienka	8,47m ²
RAZEM		110,82m ²

UWAGA:
Powierzchnia użytkowa pomieszczeń liczona wg:
- poniżej 140cm - 0%
- pomiędzy 140cm - 220cm - 50%
- powyżej 220cm - 100%

Powierzchnie pomieszczeń uwzględniają grubość tynku.

-Rysunek rozpatrywać z odpowiednimi rysunkami poszczególnych branż.

-Umieszczenie przebieg instalacyjnych odczytać z odpowiednich rysunków branżowych.

-Wykończenie elewacji wg uznania Inwestora.

-Stalowe rury wentylacyjne w przestrzeni poddasza owinać wełną mineralną, folią aluminiową i obłożyć płytami GKF grubości 1,2cm.


Powierzchnia ścian konstrukcyjnych: 113m²
Powierzchnia ścian działowych: 84,15m²

SZ1	ŚCIANA ZEWNĘTRZNA
	Tynk mineralny
	Styropian 15cm
	Pustak gazobetonowy 24cm
	Tynk cem.-wap. 1,5cm

SW1	ŚCIANA WEWNĘTRZNA
	Tynk cem.-wap. 1,5cm
	Pustak gazobetonowy 24cm
	Tynk cem.-wap. 1,5cm

SW2	ŚCIANA WEWNĘTRZNA
	Tynk cem.-wap. 1,5cm
	Pustak gazobetonowy 11,5cm
	Tynk cem.-wap. 1,5cm

Rzut parteru

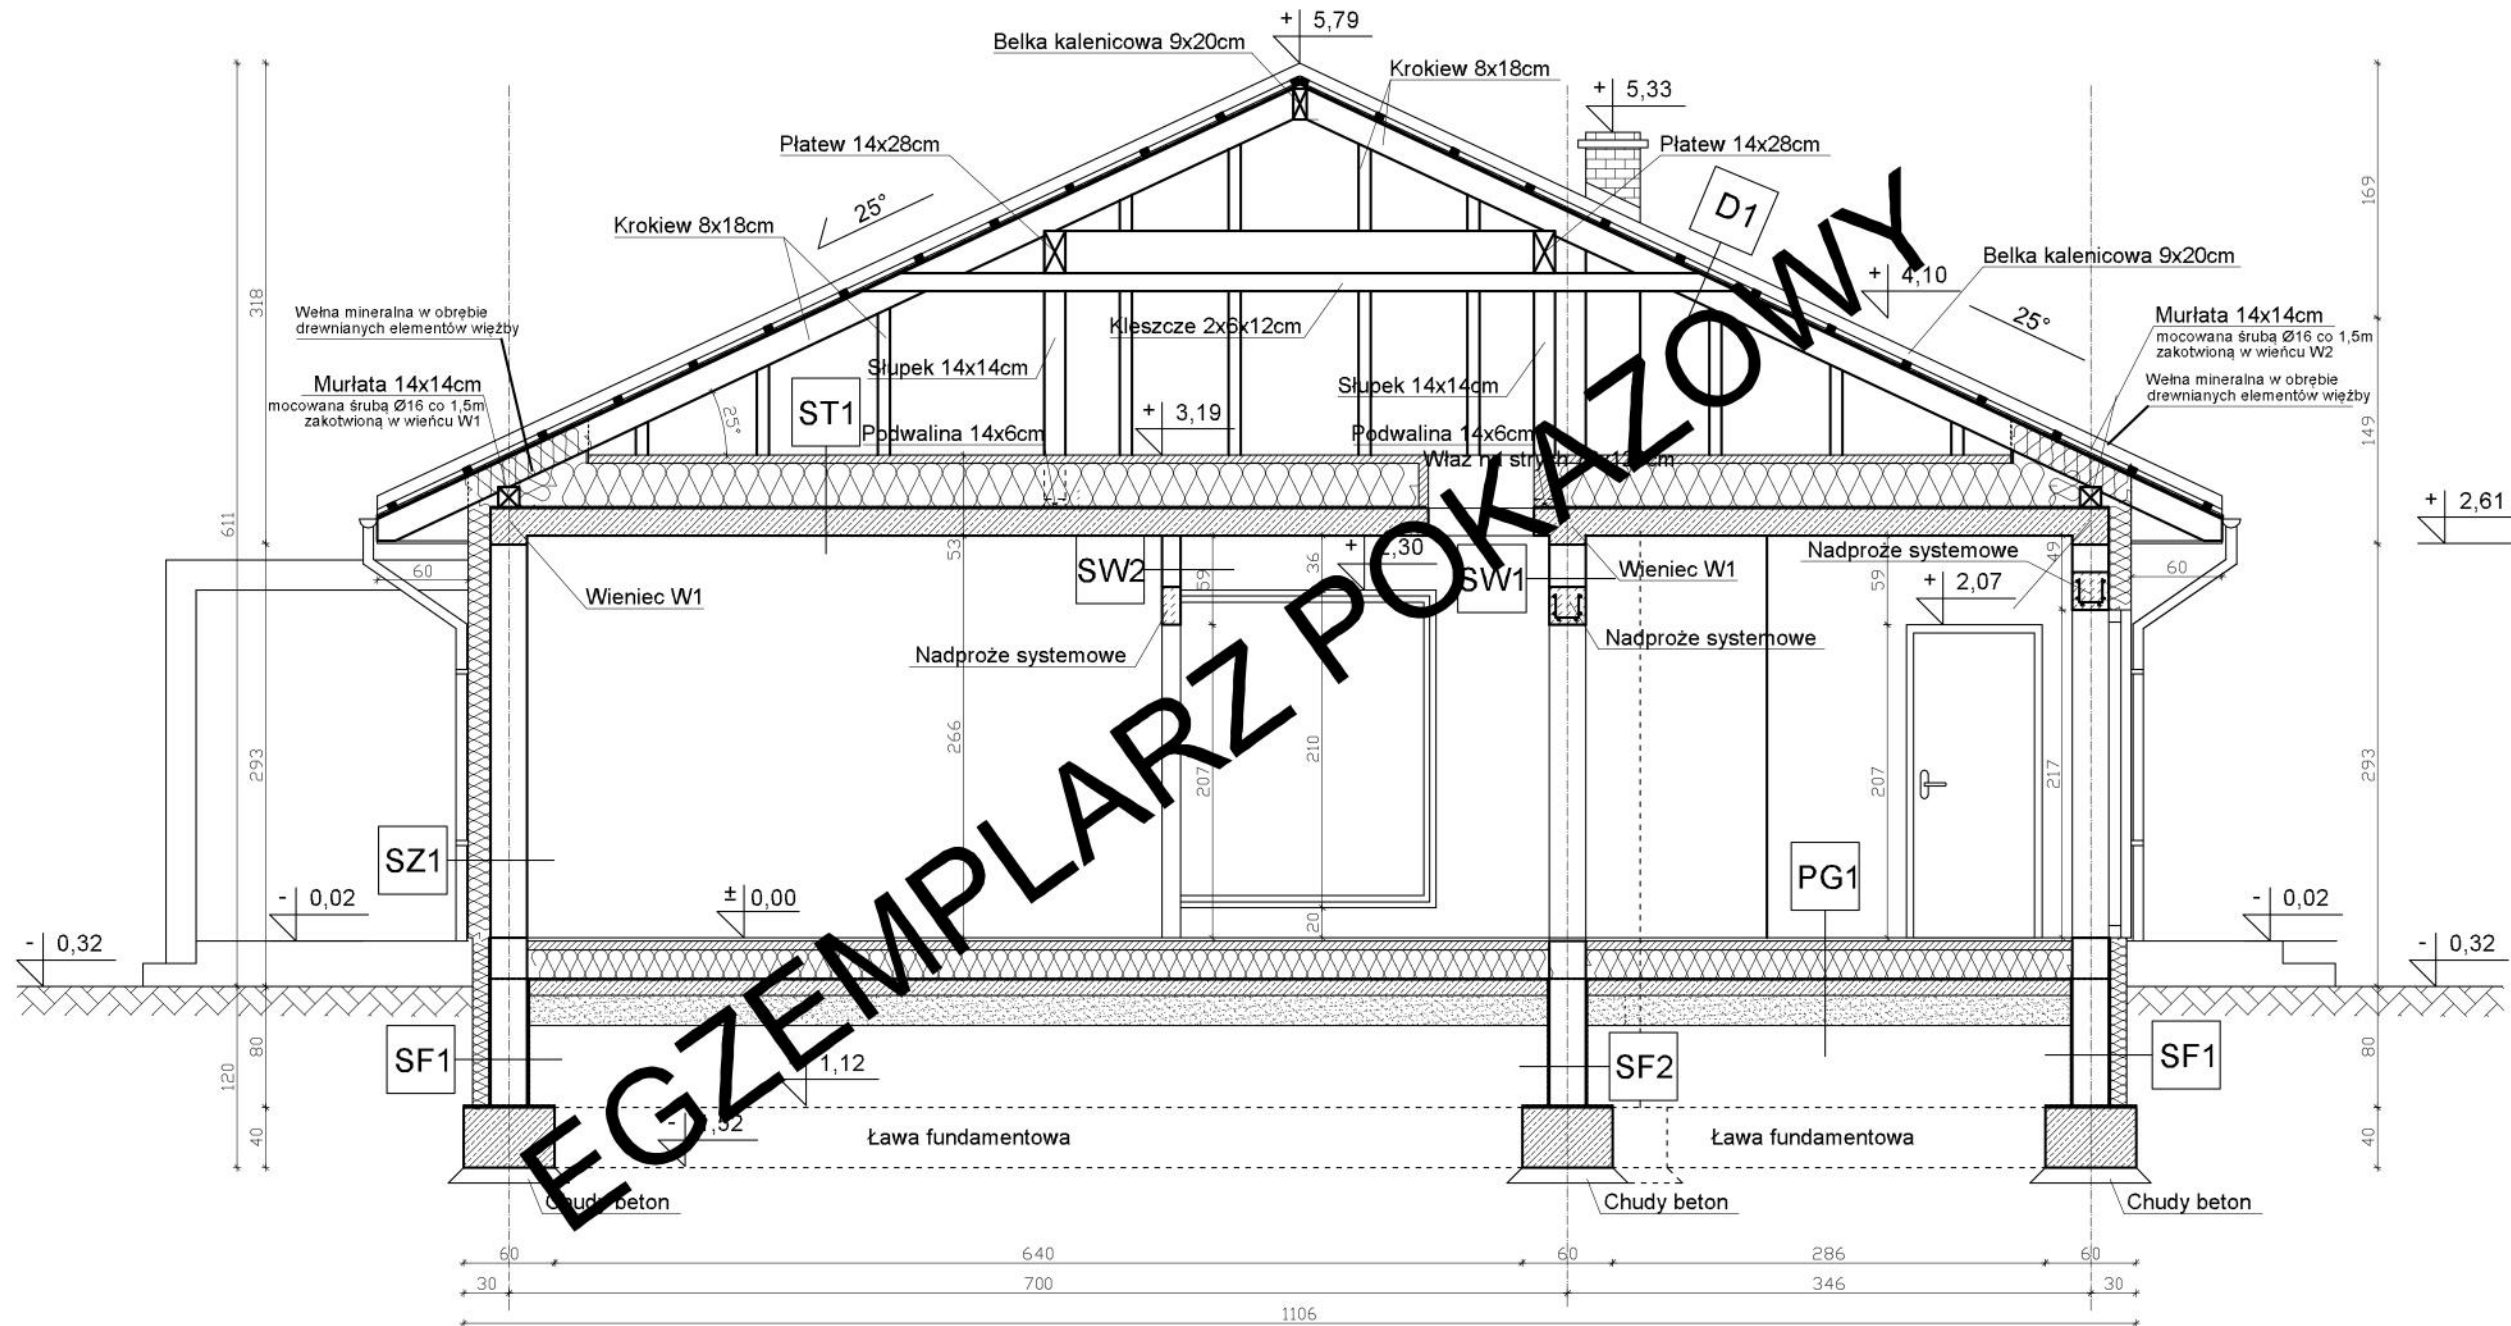

EGZEMPLARZ POKAZOWY

D1

DACH	
Dachówka	
Łaty	3,2x5cm
Kontrłaty	2,5x5cm
Folia paroprzepuszczalna	
Krokwie	8x18cm

ST1

STROP NAD PARTEREM	
Wylewka cementowa	5cm
Styropian	30cm
Paroizolacja - folia PE	
Strop monolityczny	18cm
Tynk cem.-wap.	1,5cm

SZ1

ŚCIANA ZEWNĘTRZNA	
Tynk mineralny	
Styropian	15cm
Pustak gazobetonowy	24cm
Tynk cem.-wap.	1,5cm

SW1

ŚCIANA WEWNĘTRZNA	
Tynk cem.-wap.	1,5cm
Pustak gazobetonowy	24cm
Tynk cem.-wap.	1,5cm

SF1

ŚCIANA FUNDAMENTOWA ZEWNĘTRZNA	
Płytki gresowe od poziomu terenu	
Klej na siatce	
Styropian	12cm
2 x dysperbit	
Błoczek siłkatowy	24cm
2 x dysperbit	

PG1

PODŁOGA NA GRUNCIE	
Panele/Terakota	
Wylewka betonowa	6cm
Styropian FS 20	20cm
2xFolia izolacyjna	
Żwirowbeton	10cm
Piasek ubity	20cm

SW2

ŚCIANA WEWNĘTRZNA	
Tynk cem.-wap.	1,5cm
Pustak gazobetonowy	11,5cm
Tynk cem.-wap.	1,5cm

SF2

ŚCIANA FUNDAMENTOWA WEWNĘTRZNA	
2 x dysperbit	
Błoczek siłkatowy	24cm
2 x dysperbit	

Przekrój A-A