SEJ-PRO 026 ENERGO - wersja podstawowa

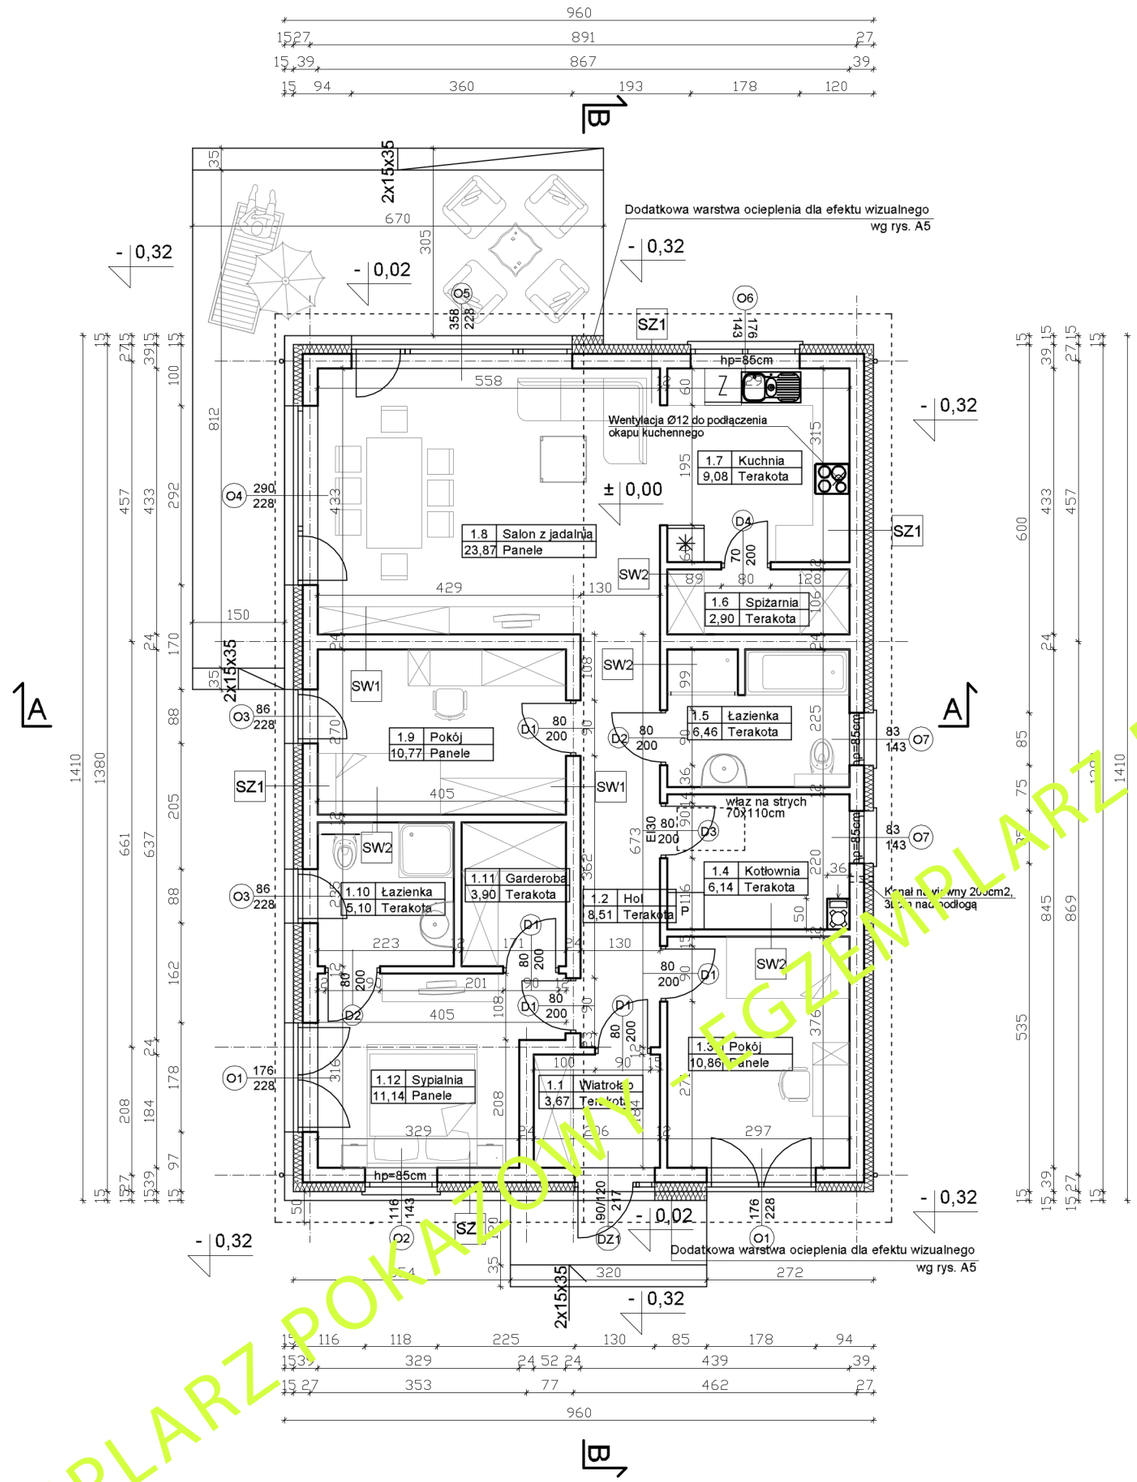

Zestawienie pomieszczeń (parter)		
1.1	Wiatrołap	3,67m2
1.2	Hol	8,51m2
1.3	Pokój	10,86m2
1.4	Kotłownia	6,14m2
1.5	Łazienka	6,46m2
1.6	Spiżarnia	2,90m2
1.7	Kuchnia	9,08m2
1.8	Salon z jadalnią	23,87m2
1.9	Pokój	10,77m2
1.10	Łazienka	5,10m2
1.11	Garderoba	3,90m2
1.12	Sypialnia	11,14m2
	RAZEM	102,40m2

UWAGA:
Powierzchnia użytkowa pomieszczeń liczona wg:
- poniżej 140cm - 0%
- pomiędzy 140cm - 220cm - 50%
- powyżej 220cm - 100%

Powierzchnie pomieszczeń uwzględniają grubość tynku.

-Rysunek rozpatrywać z odpowiednimi rysunkami poszczególnych branż.

-Umiejscowienie przebić instalacyjnych odczytać z odpowiednich rysunków branżowych.

-Wykończenie elewacji wg uznania Inwestora.

-Powierzchnia ścian konstrukcyjnych:141,65m2
-Powierzchnia ścian działowych: 91,5m2

SZ1

ŚCIANA ZEWNĘTRZNA	
Tynk mineralny	
Styropian	15cm
Pustak gazobetonowy	24cm
Tynk cem.-wap.	1,5cm

SW1

ŚCIANA WEWNĘTRZNA	
Tynk cem.-wap.	1,5cm
Pustak gazobetonowy	24cm
Tynk cem.-wap.	1,5cm

SW2

ŚCIANA WEWNĘTRZNA	
Tynk cem.-wap.	1,5cm
Pustak gazobetonowy	12cm
Tynk cem.-wap.	1,5cm

Rzut parteru

SEJ-PRO biuro projektowe

EGZEMPLARZ POKAZOWY - EGZEMPLARZ POKAZOWY
EGZEMPLARZ POKAZOWY - EGZEMPLARZ POKAZOWY

Rysunek jest własnością Biura Projektowego SEJ-PRO. Zabrania się przetwarzania, rozpowszechniania i udostępniania osobom trzecim.

SEJ-PRO 026 ENERGO - wersja podstawowa

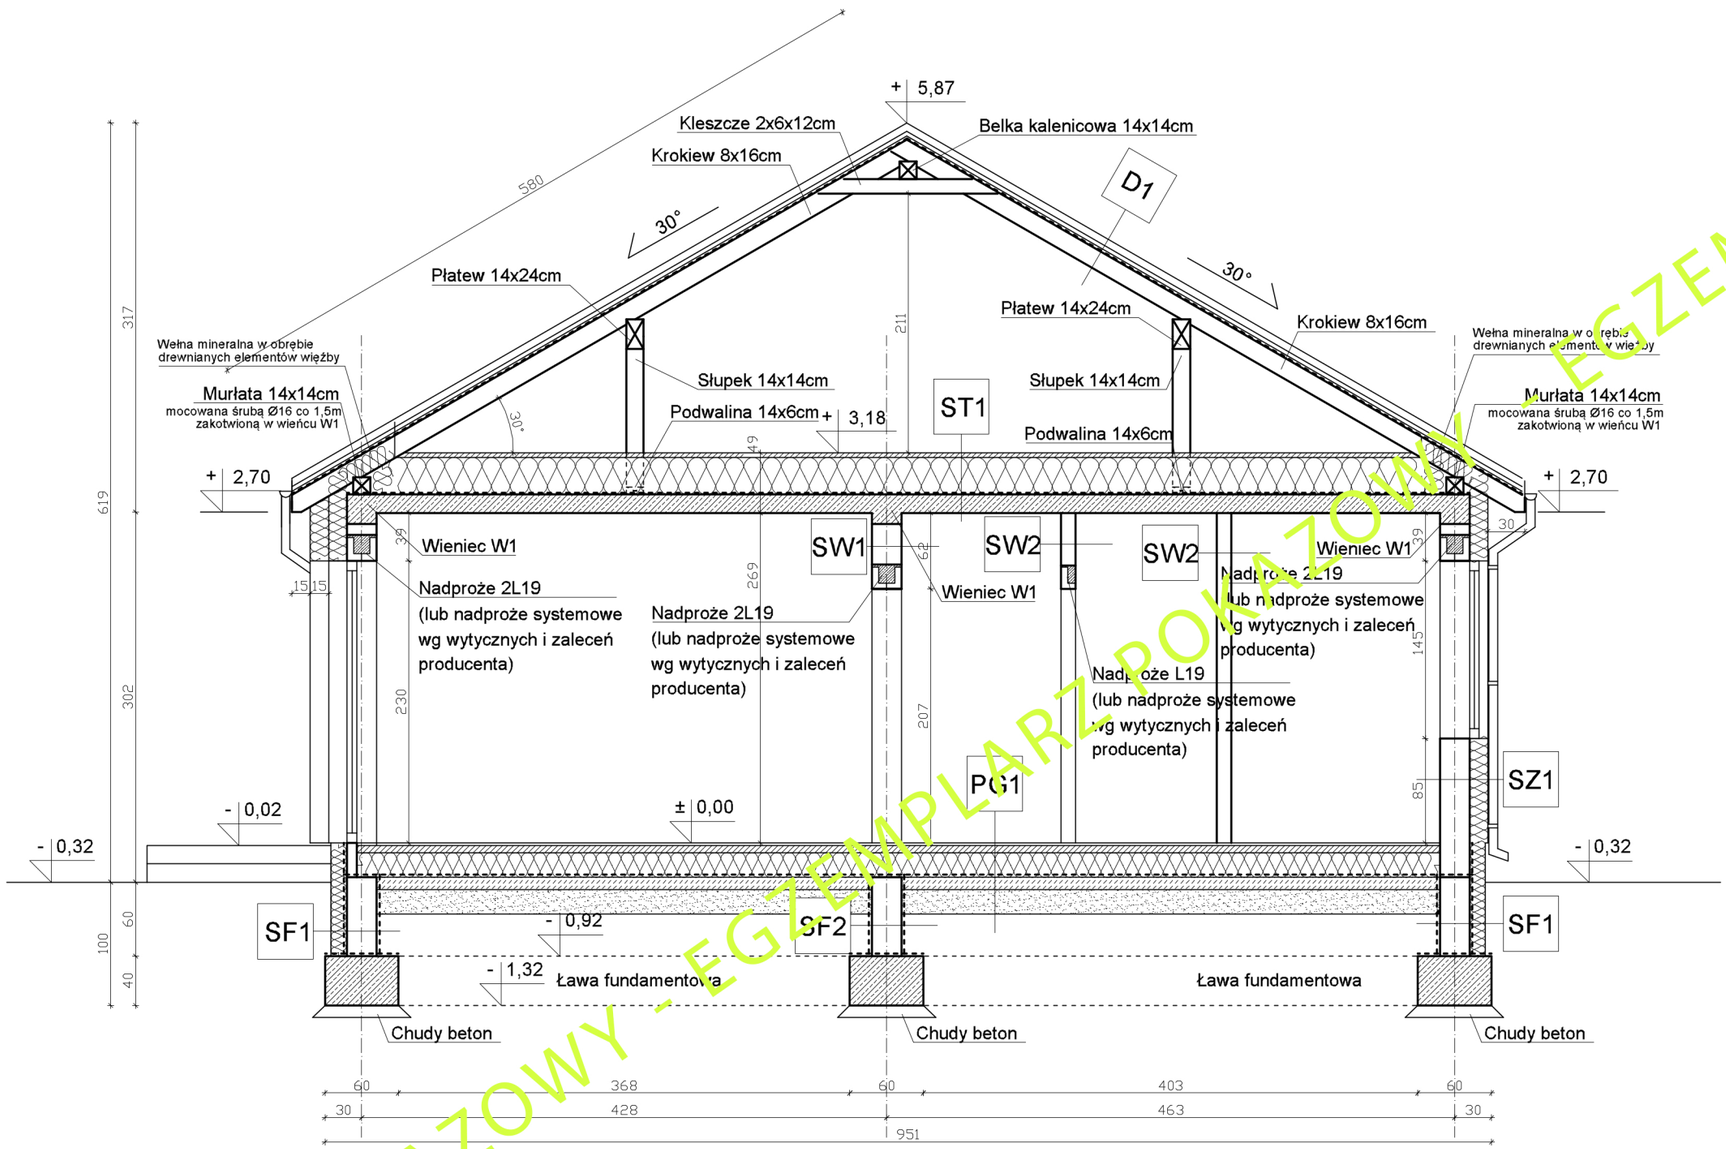

D1 — DACH

Dachówka	
Łaty	3,2x5cm
Kontrłaty	2,5x5cm
Folia paroprzepuszczalna	
Krokwie	8x16cm

S1 — STROP NAD PARTEREM

Wylewka cementowa	4cm
Styropian	30cm
Paroizolacja - folia PE	
Strop monolityczny	15cm
Tynk cem.-wap.	1,5cm

SZ1 — ŚCIANA ZEWNĘTRZNA

Tynk mineralny	
Styropian	15cm
Pustak gazobetonowy	24cm
Tynk cem.-wap.	1,5cm

SW1 — ŚCIANA WEWNĘTRZNA

Tynk cem.-wap.	1,5cm
Pustak gazobetonowy	24cm
Tynk cem.-wap.	1,5cm

SW2 — ŚCIANA WEWNĘTRZNA

Tynk cem.-wap.	1,5cm
Pustak gazobetonowy	12cm
Tynk cem.-wap.	1,5cm

SF1 — ŚCIANA FUNDAMENTOWA ZEWNĘTRZNA

Płytki gresowe od poziomu terenu	
Klej na siatce	
Styropian	12cm
2 x dysperbit	
Bloczki silikatowe	24cm
2 x dysperbit	

SF2 — ŚCIANA FUNDAMENTOWA WEWNĘTRZNA

2 x dysperbit	
Bloczki silikatowe	24cm
2 x dysperbit	

PG1 — PODŁOGA NA GRUNCIE

Panele/Terakota	
Wylewka betonowa	6cm
Styropian FS 20	20cm
2xFolia izolacyjna	
Żwirobeton	10cm
Piasek ubity	20cm

Rzut parteru

SEJ-PRO biuro projektowe

EGZEMPLARZ POKAZOWY - EGZEMPLARZ POKAZOWY - EGZEMPLARZ POKAZOWY

Rysunek jest własnością Biura Projektowego SEJ-PRO. Zabrania się przetwarzania, rozpowszechniania i udostępniania osobom trzecim.